


6. Flurkarte

6.2. Eichtat

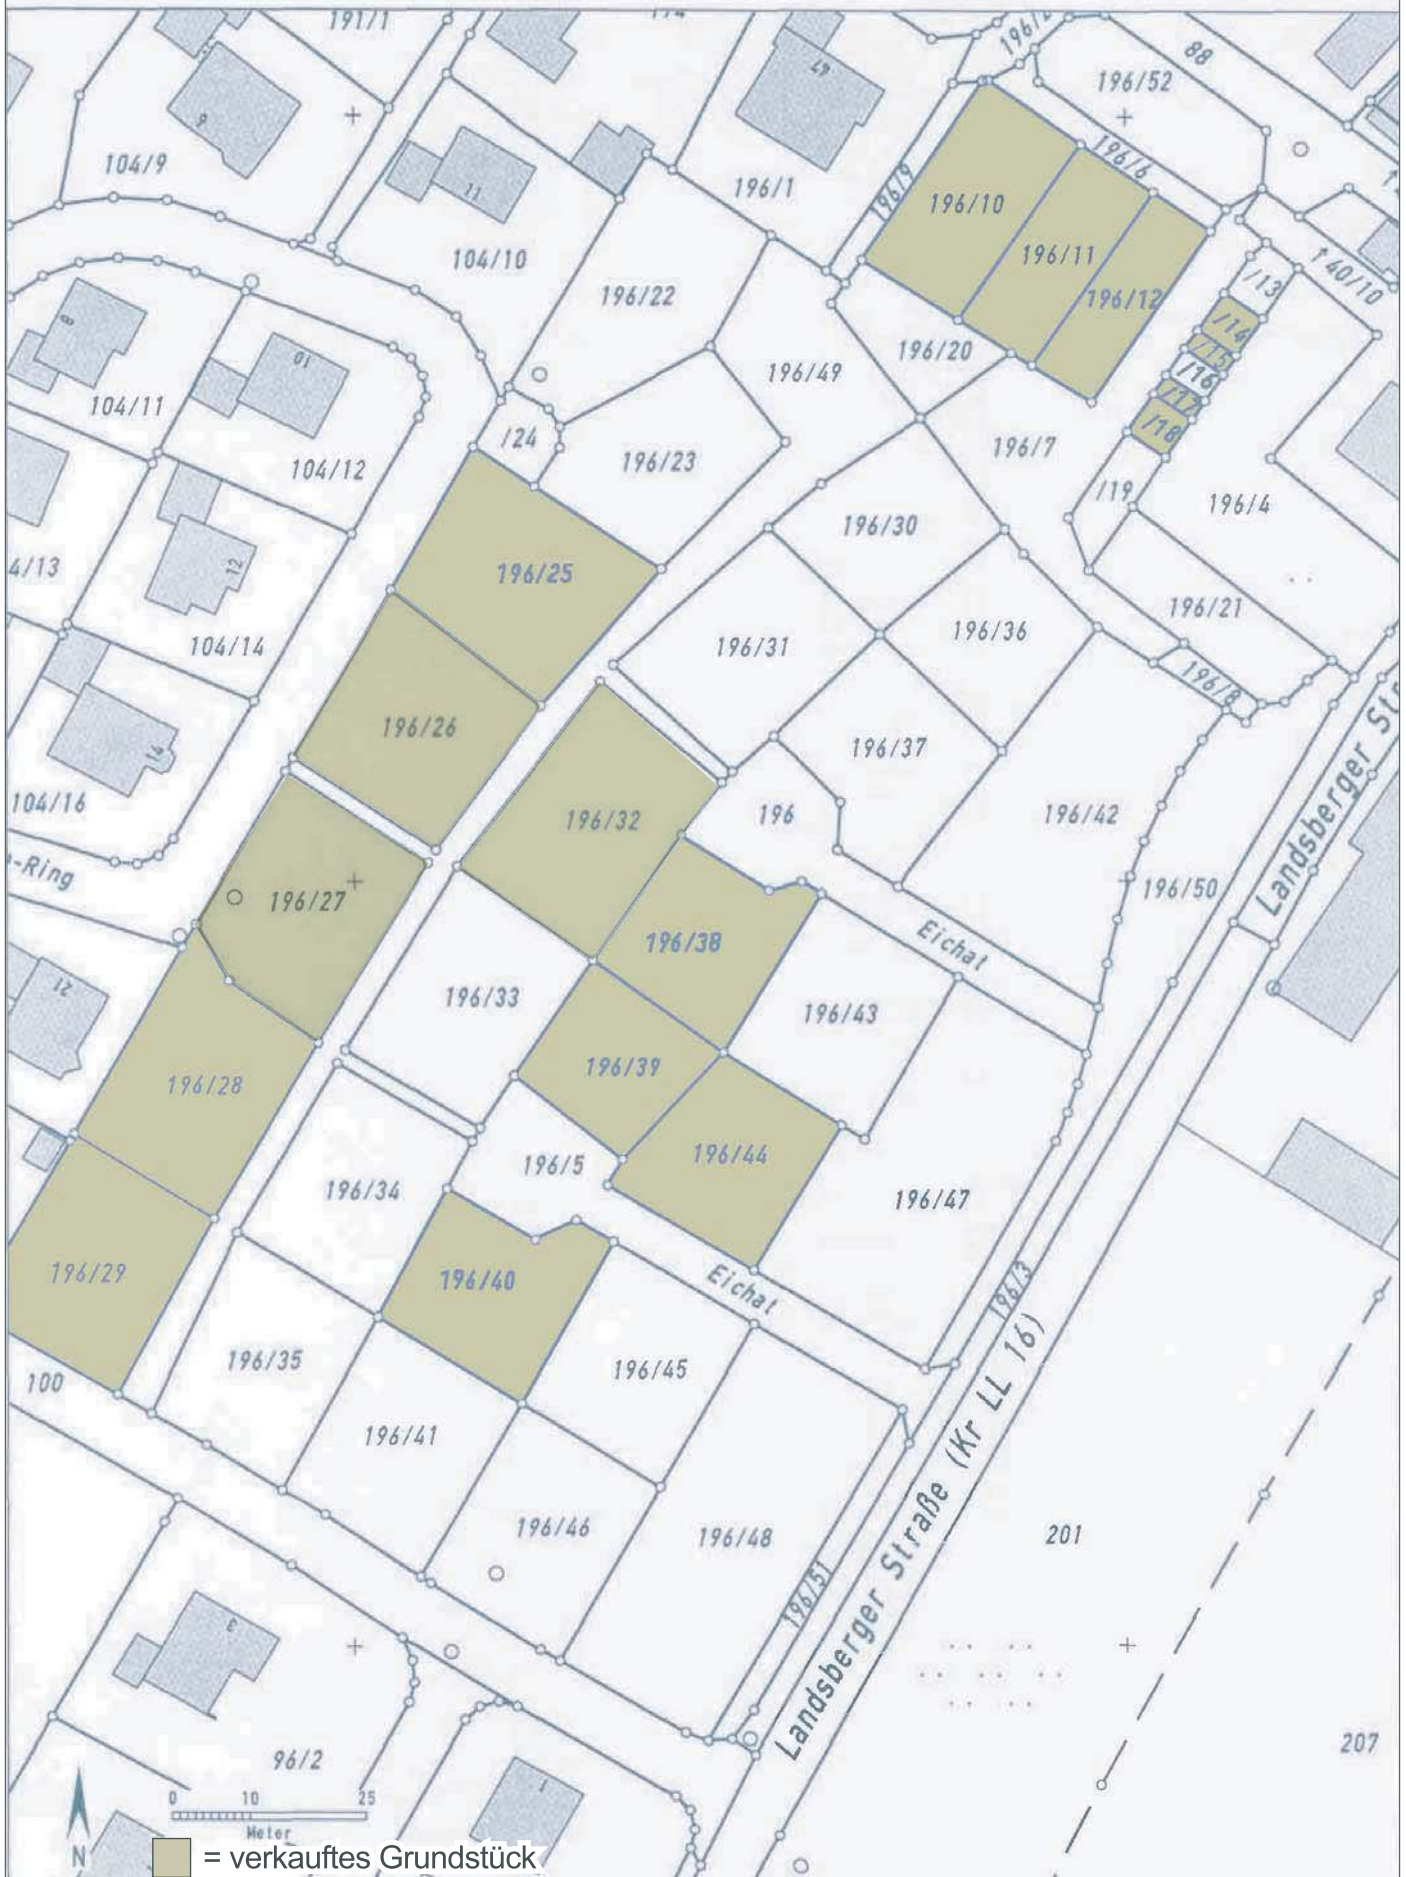

Eichat

Grundstücks-Nr. im Bebauungsplan bzw. Prospekt	Flurnummern	Anschrift	Größe
1	196/42	Landsberger Straße 6	970 m ²
2	196/47	Landsberger Straße 8	1.066 m ²
3	196/48	Landsberger Straße 10	1.131 m ²
4	196/46	Herlukastraße 2	563 m ²
5	196/41	Herlukastraße 4	559 m ²
6	196/35	Herlukastraße 6	526 m ²
7	196/34	Eichat 9	531 m ²
8 (Verkauft)	196/40	Eichat 10	455 m ²
9	196/45	Eichat 11	516 m ²
10 (Verkauft)	196/44	Eichat 6	453 m ²
11 (Verkauft)	196/39	Eichat 7	357 m ²
12	196/33	Eichat 8	559 m ²
13 (Verkauft)	196/32	Eichat 3	614 m ²
14 (Verkauft)	196/38	Eichat 4	426 m ²
15	196/43	Eichat 5	514 m ²
16	196/37	Eichat 1	493 m ²
17	196/31	Eichat 2	545 m ²
18	196/30	VIA CLAUDIA 45a	436 m ²
19	196/36	VIA CLAUDIA 45	403 m ²
20 (Verkauft)	196/29	Herlukastraße 8	562 m ²
21 (Verkauft)	196/28	Bischof-Wikterp-Ring 19a	587 m ²
22 (Verkauft)	196/27	Bischof-Wikterp-Ring 19	569 m ²
23 (Verkauft)	196/26	Bischof-Wikterp-Ring 17	562 m ²
24 (Verkauft)	196/25	Bischof-Wikterp-Ring 15	600 m ²
25	196/23, Miteigentumsanteil zu ½ an 196/24	Bischof-Wikterp-Ring 13a	554 m ²
26	196/22, Miteigentumsanteil zu ½ an 196/24	Bischof-Wikterp-Ring 13	649 m ²
27 (Verkauft)	196/12, 196/18	VIA CLAUDIA 45b	284 m ²
28 (Verkauft)	196/11, 196/17, 196/15	VIA CLAUDIA 45c	351 m ²
29 (Verkauft)	196/10, 196/14	VIA CLAUDIA 45d	458 m ²